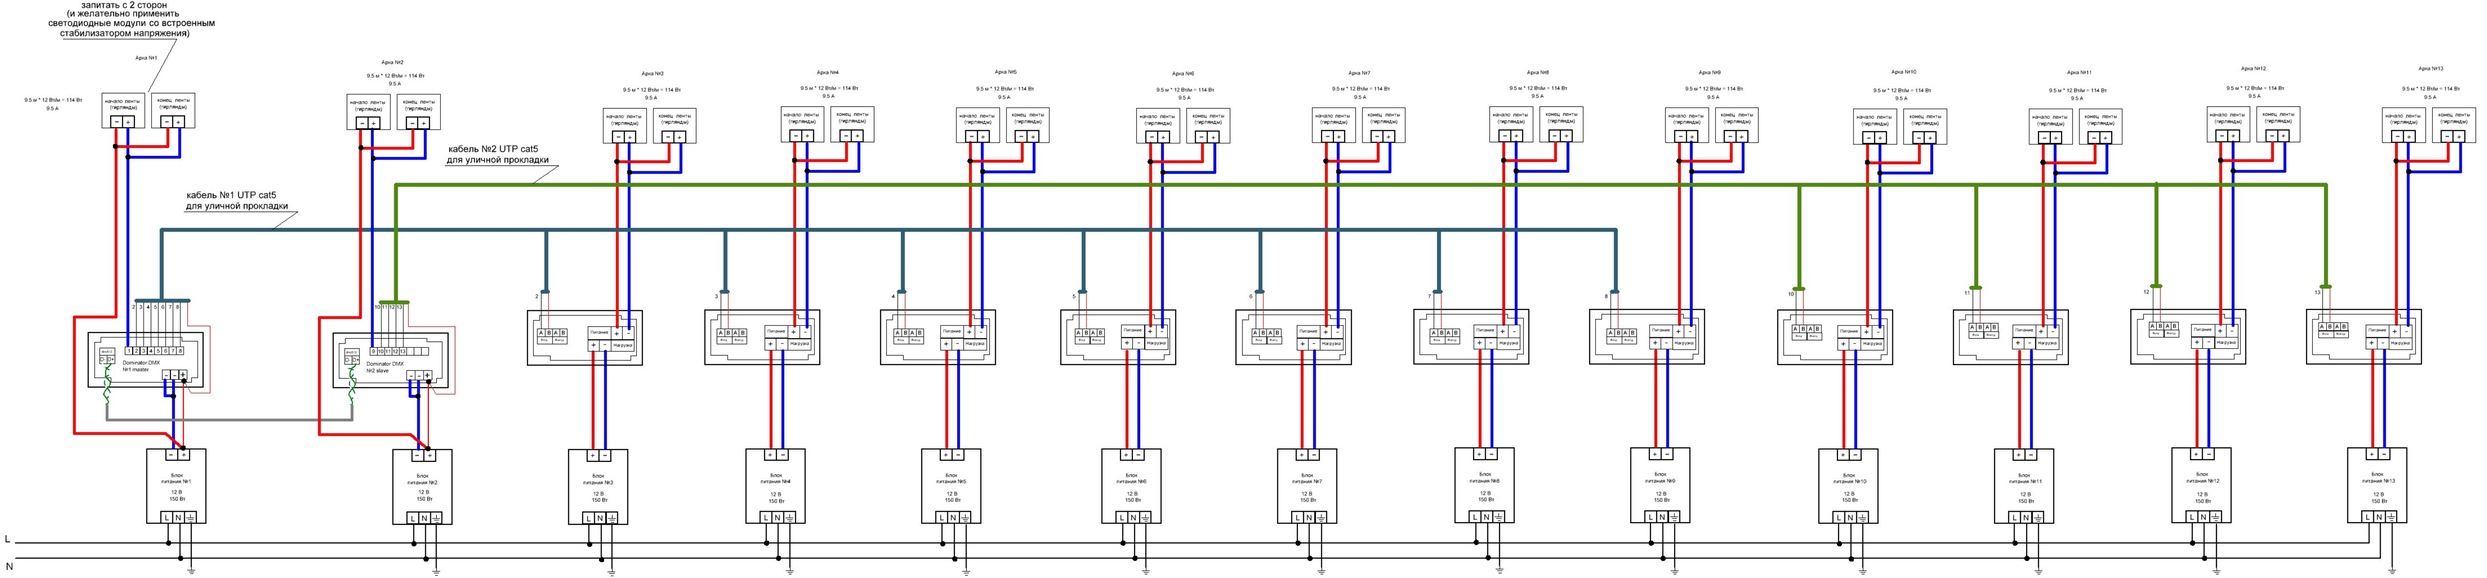
запитать с 2 сторон
(и желательно применить
светодиодные модули со встроенным
стабилизатором напряжения)
кабель №1 UTP cat5
для уличной прокладки
кабель №2 UTP cat5
для уличной прокладки
Арка №1
Арка №2
Арка №3
Арка №4
Арка №5
Арка №6
Арка №7
Арка №8
Арка №9
Арка №10
Арка №11
Арка №12
Арка №13
9.5 м * 12 Вт/м = 114 Вт
9.5 А
начало ленты (черепица)
конец ленты (черепица)
Dominator DMX №1 master
Dominator DMX №2 slave
Блок питания №1
Блок питания №2
Блок питания №3
Блок питания №4
Блок питания №5
Блок питания №6
Блок питания №7
Блок питания №8
Блок питания №9
Блок питания №10
Блок питания №11
Блок питания №12
Блок питания №13
12 В
150 Вт
Питание
Нагрузка
сеть 230 В
L
N